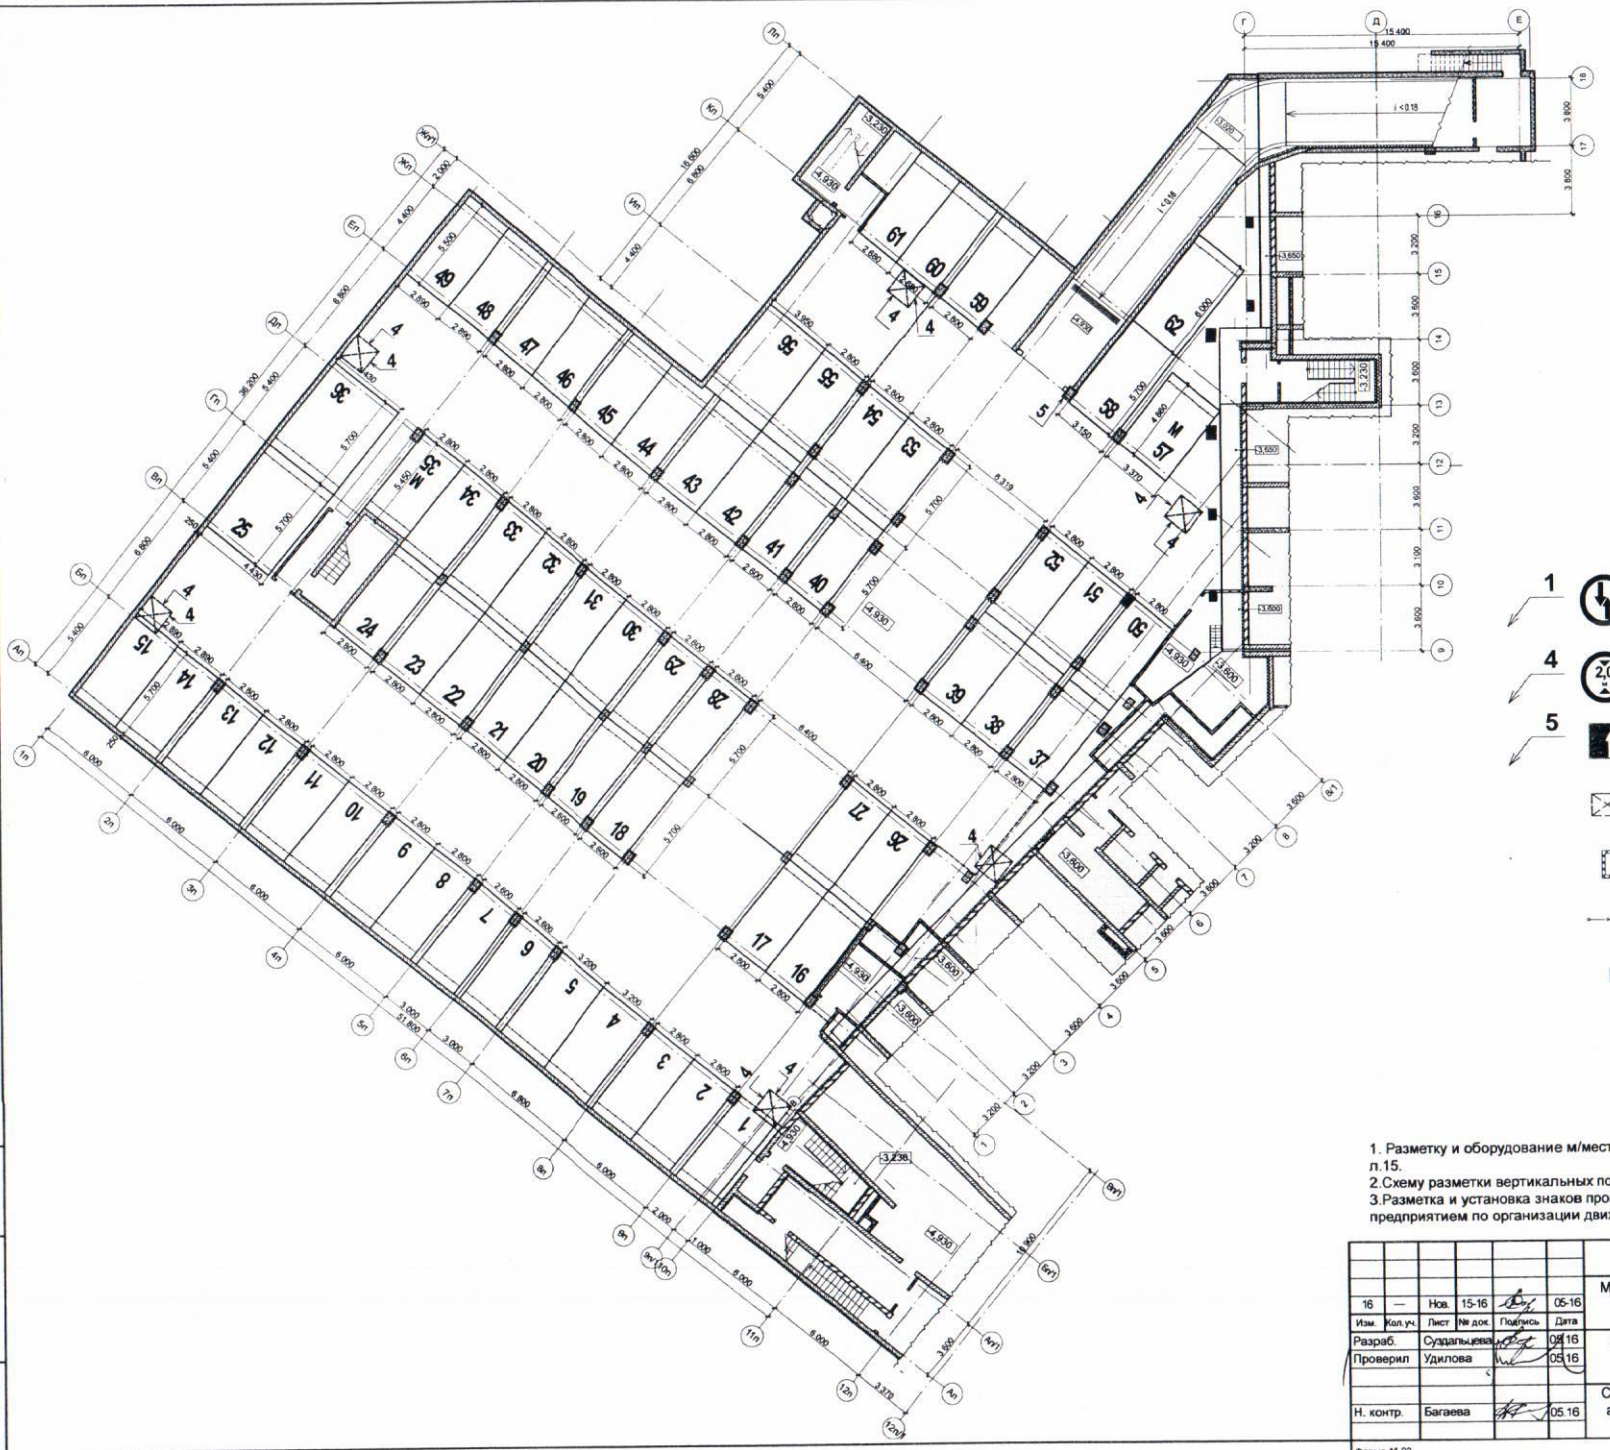

Условные обозначения

Знаки дорожные по ГОСТ Р 52290-2004

1 — 2.6 Преимущество встречного движения (Устанавливается над порталом въезда в рампу)

4 — 3.13 Ограничение высоты (Устанавливается на боковых поверхностях приямков 1-го этажа)

5 — 2.7 Преимущество перед встречным движением (Устанавливается на колонне при выезде из парковки в рампу)

Участки максимально допустимой высоты проезда h=2000мм

Обозначение вертикальных поверхностей

Обозначение колесоотбойников h=100мм

М — Обозначение места для малогабаритных автомобилей

1. Разметку и оборудование м/мест автостоянки см. 5.110-1-2-АР л.15.
2. Схему разметки вертикальных поверхностей см.5.110-1-2-АР л.15
3. Разметка и установка знаков производится специализированным предприятием по организации движения автотранспорта.

						5.110-1-2-АР
16	—	Нов.	15-16		05-16	Многоквартирный жилой дом с нежилыми помещениями и подземной автостоянкой по ул.Челюскинцев,82 в г.Екатеринбурге
Изм.	Кол.уч.	Лист	№ док.	Подпись	Дата	
Разраб.		Суздальцева			05.16	Жилой дом с нежилыми помещениями и подземной автостоянкой. Подземная автостоянка.
Проверил		Удилова			05.16	
Н. контр.		Багаева			05.16	Схема разметки мест хранения автомашин на автостоянке на минус 1 этаже

Стадия	Лист	Листов
Р	14	

ААМ
ООО "Архитектурная мастерская Молокова"

Форма 11.03 — Формат А1

Взамен инв.№ | Подп. и дата | Инв.№ подл.

DWR\5.110 Ж.д. челюскинцев рабочие\5.110.-1-1- АР\5.110-1-2-АР1\Паркинг\Файлы на выпуск\5.110-1-2-АР изменения\5.110-1-2-АР\изм16\5.110-1-2-АРп изм.16\16.05.pln

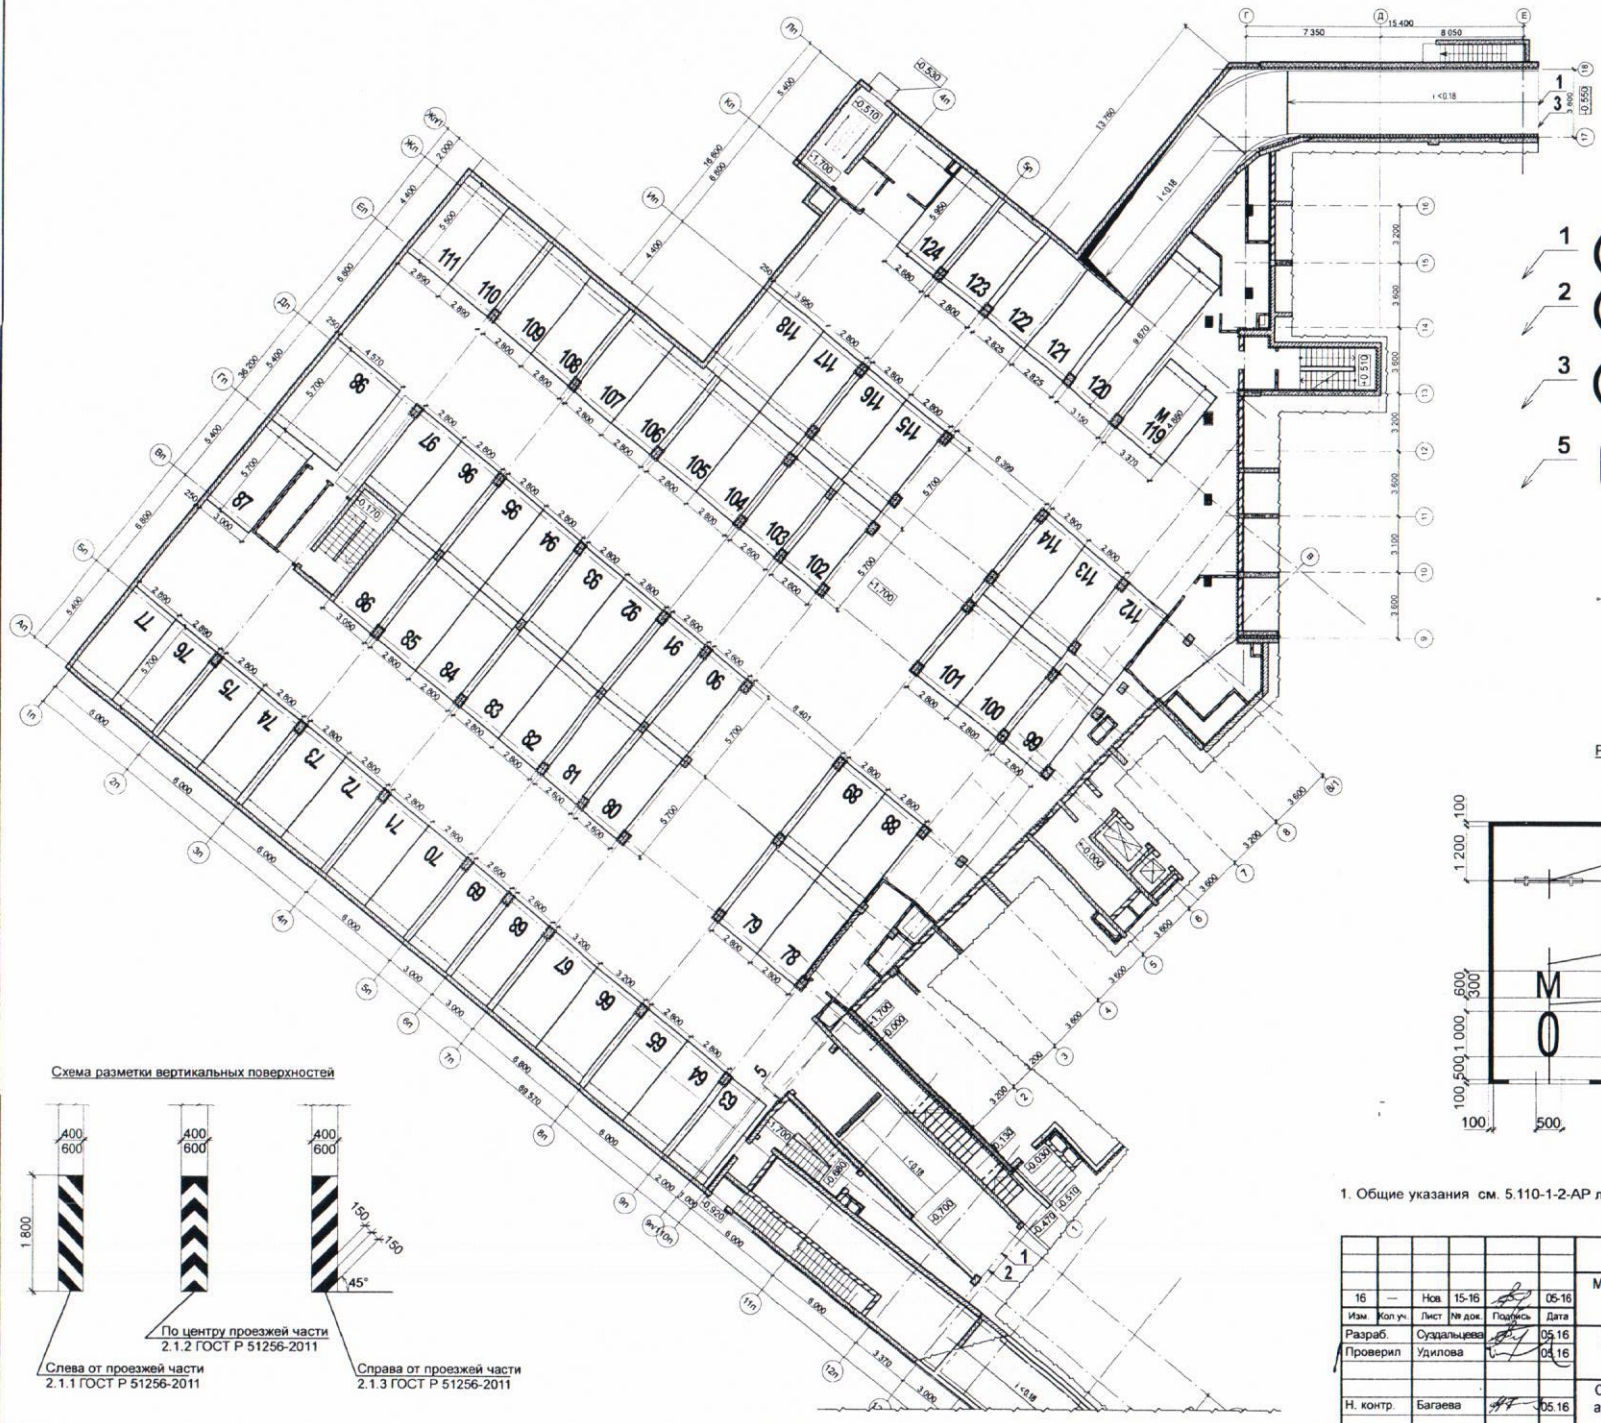

Разметка и оборудование мест для стоянки автомашин

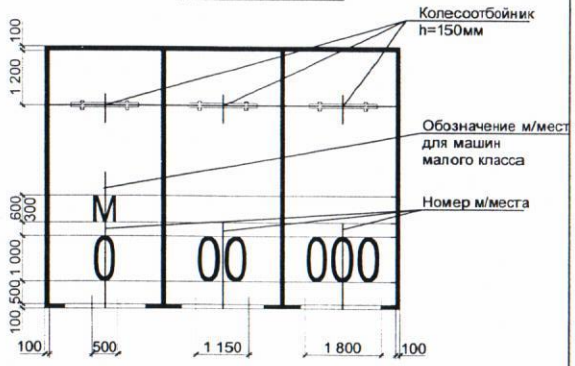

Схема разметки вертикальных поверхностей

1. Общие указания см. 5.110-1-2-АР л.14.

						5.110-1-2-АР
						Многоквартирный жилой дом с нежилыми помещениями и подземной автостоянкой по ул.Челюскинцев,82 в г.Екатеринбурге
16	—	Нов.	15-16		05-16	
Изм.	Кол.уч.	Лист	№ док.	Подпись	Дата	
Разраб.		Суздальцева			05.16	Жилой дом с нежилыми помещениями и подземной автостоянкой. Подземная автостоянка.
Проверил		Удилова			05.16	Стадия: Р; Лист: 15; Листов:
Н. контр.		Багаева			05.16	Схема разметки мест хранения автомашин на автостоянке на 1 этаже
						АММ ООО "Архитектурная мастерская Молокова"

Форма 11.03 Формат А1

Взамен инв. № | Подп. и дата | Инв. № подл.